



Разработка чертежей кофейни "Beats & Brew "

АДРЕС:
Москва, 4-й Сыромятнический пер., 3/5с3

РАЗДЕЛ:
Архитектурные решения

РУКОВОДИТЕЛЬ ПРОЕКТА: АРХИТЕКТОР:
Жильченко К.Н. Василевский А.Р.

Ведомость рабочих чертежей основного комплекта

Лист	Наименование	Примечание
1	Титульный лист	
2	Состав проекта	
3	Пояснительная записка	
4	Обмерный план на отм. ±0.000	
5	План расстановки мебели	
6	План освещения	
7	План групп освещения	
8	План электроустановочного оборудования	
9	Схема маркировки помещений	
10	Развертки стен 1-4 М 1:30	
11	Развертки стен 5-9 М 1:30	
12	Развертки стен 8-10 М 1:30	
13	Визуализация	
14	Визуализация	
15	Визуализация	
16	Визуализация	

рук. мастерской	Жильченко К.Н.	заказчик:		стадия	РП
архитектор	Васильевский А.Р.	название объекта:	Кофейня "Beats & Brew"	раздел	архитектура и дизайн
		название листа:	Состав проекта	лист	2
				дата	21.08.2024



DecoArt
DECOART.PRO
+7 495 248 21 08

ПОЯСНИТЕЛЬНАЯ ЗАПИСКА.

Дизайн-проект кафе Кофейня "Beats & Brew"

, расположенного по адресу: г. Москва,
4-й Сыромятнинский пер., 3/5с3

Документация разработана на основании технического задания от Заказчика .

Архитектурно-строительное решение.

Проектом предусматриваются следующие работы:

- брендирование имеющегося помещения;
- проектирование стеллажа для хранения виниловых пластинок.
- проектирование стеллажа для хранения чайной продукции;
- размещение оборудования для изготовления кофе и вафель;
- размещение дополнительного освещения, розеток и выключателей к имеющемуся электро щитку;
- План с указанием расположения мебели и оборудования;
- развертки стен;
- 3D визуализации помещения.

Общая площадь помещения составляет: 14,8 м2

Отделочные материалы не меняются.

Полы не меняются.

Напольное покрытие основного зала помещения не меняется


Стены не меняются

(см. развертки по стенам и план отделки стен)

Потолки.

Потолки помещения не меняются.

рук. мастерской	Жильченко К.Н.	заказчик:		стадия	РП	 +7 495 248 21 08	
архитектор	Васильевский А.Р.	название объекта:	Кофейня "Beats & Brew"	раздел	архитектура и дизайн		
		название листа:	Пояснительная записка	лист	3		
				дата	21.08.2024		
<small>Настоящий продукт является собственностью DecoArt. Права защищены законодательством Российской Федерации. Использование только с разрешения DecoArt // Россия, Москва, Окояя, д.3, к.2</small>						<small>подпись заказчика</small>	<small>масштаб</small>

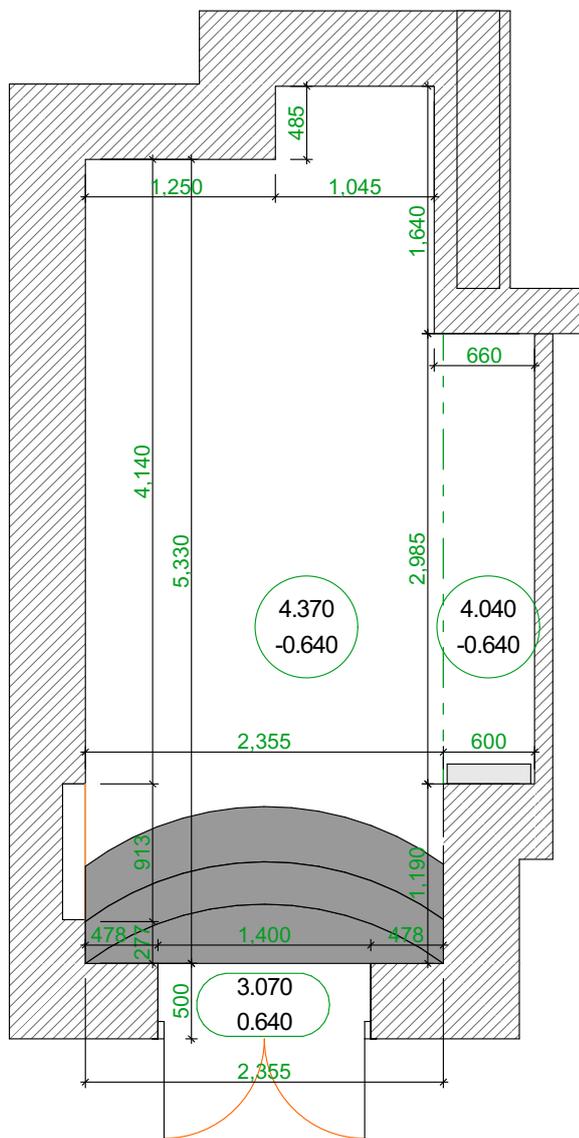

УСЛОВНЫЕ ОБОЗНАЧЕНИЯ:

4.370
-0.640

отметка потолка
отметка пола


3.070
0.640

отметка верха проема
отметка низа проема

1. В проекте за отметку 0.000 принята отметка чистого пола кофейни. Отметка лестничной площадки 0.640


рук. мастерской	Жильченко К.Н.	заказчик:		стадия	РП
архитектор	Васильевский А.Р.	название объекта:	Кофейня "Beats & Brew"	раздел	архитектура и дизайн
		название листа:	Обмерный план	лист	4
				дата	21.08.2024



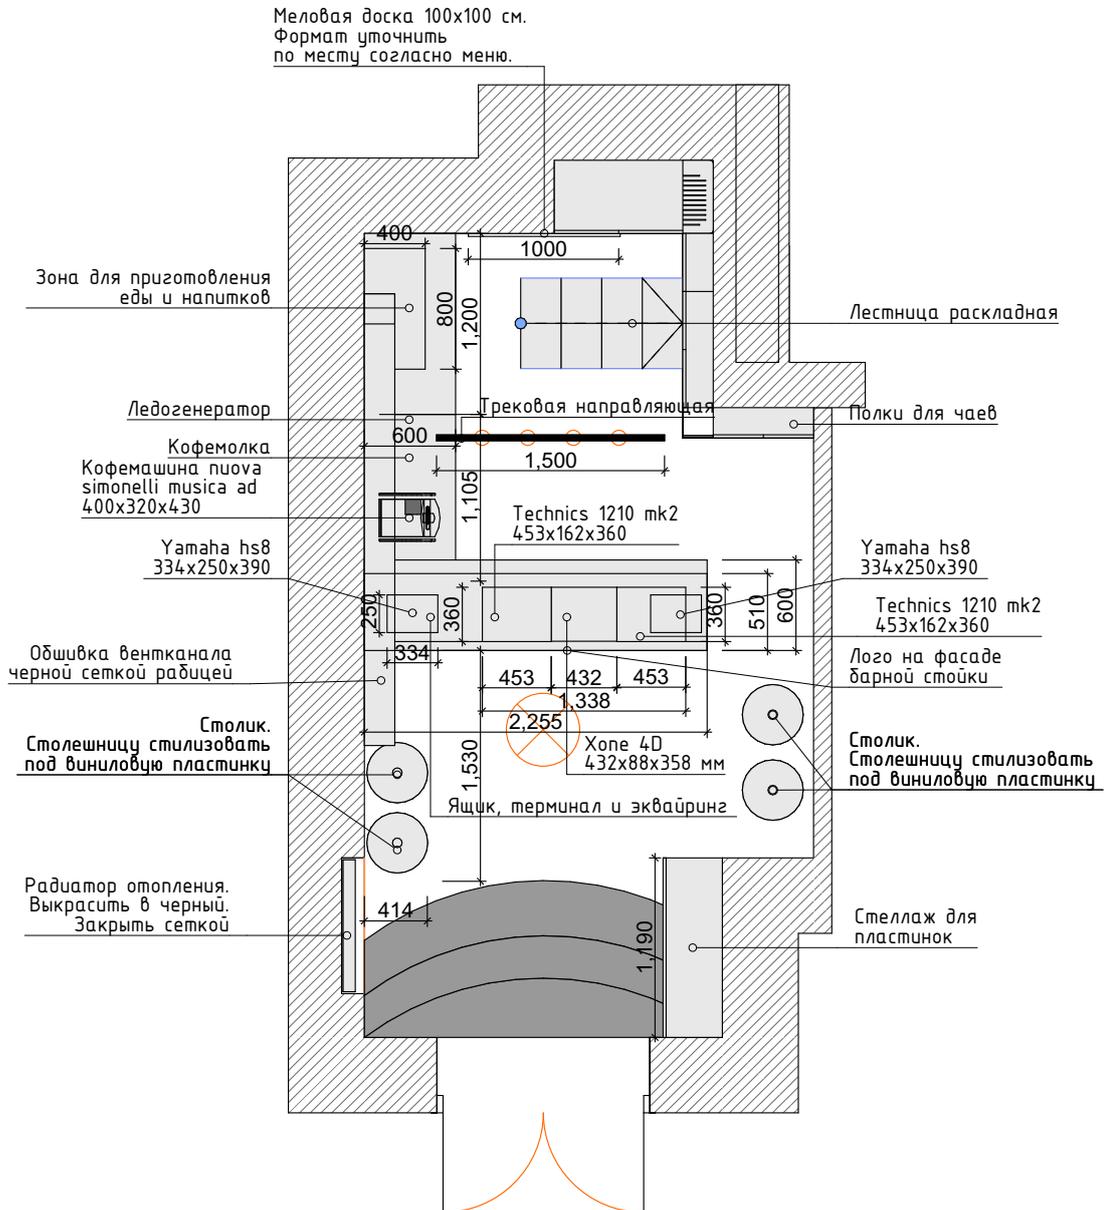

рук. мастерской	Жильенно КН	заказчик:		стадия	РП
архитектор	Василевский А.Р.	название объекта:	Кофейня "Beats & Brew"	раздел	архитектура и дизайн
		название листа:	План мебели	лист	5
				дата	21.08.2024



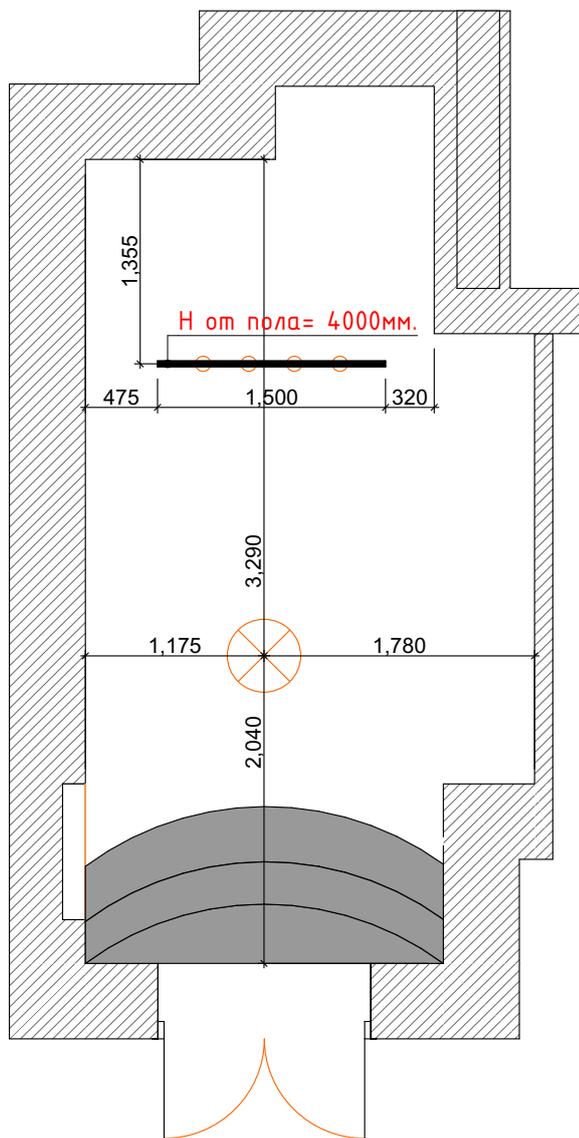


УСЛОВНЫЕ ОБОЗНАЧЕНИЯ:

	Обзнач. на плане	Наименование	
1	○	Трековый прожектор поворотный	4
2	⊗	Люстра	1
3	—	Шинопровод 1,5 м.	1

рук. мастерской	Жилье КН	заказчик:		стадия	РП
архитектор	Васильевский А.Р.	название объекта:	Кофейня "Beats & Brew"	раздел	архитектура и дизайн
		название листа:	План освещения М 1:50	лист	6
				дата	21.08.2024



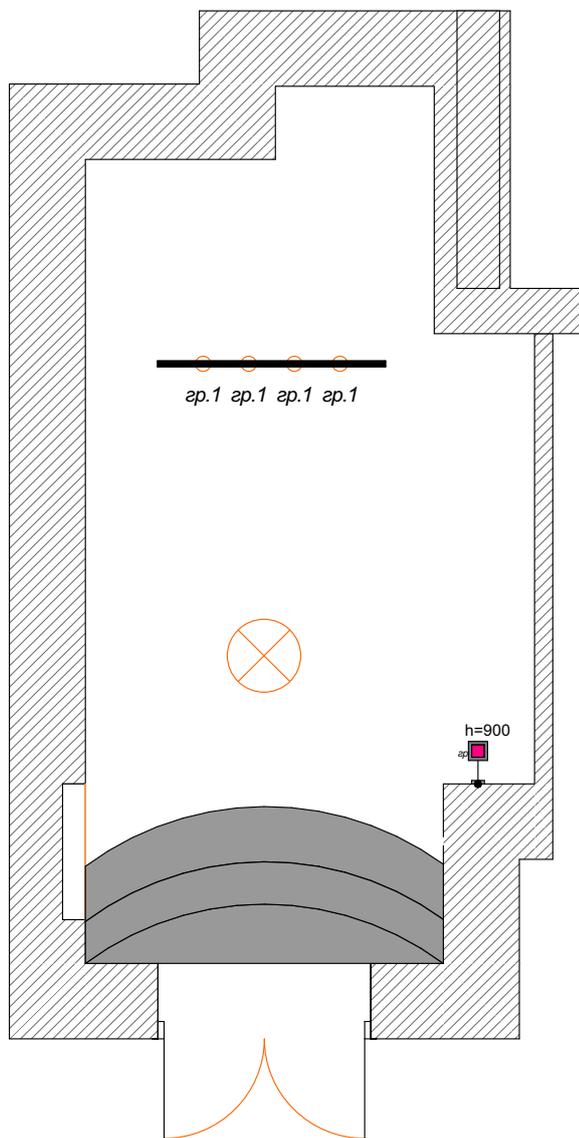


УСЛОВНЫЕ ОБОЗНАЧЕНИЯ:

	Обзнач. на плане	Наименование	
1	○	Трековый прожектор поворотный	4
2	⊗	Люстра	1
3	—	Шинопровод 1,5 м.	1

рук. мастерской	Жильченко К.Н.	заказчик:		стадия	РП
архитектор	Васильевский А.Р.	название объекта:	Кофейня "Beats & Brew"	раздел	архитектура и дизайн
		название листа:	План групп освещения М 1:50	лист	7
				дата	21.08.2024



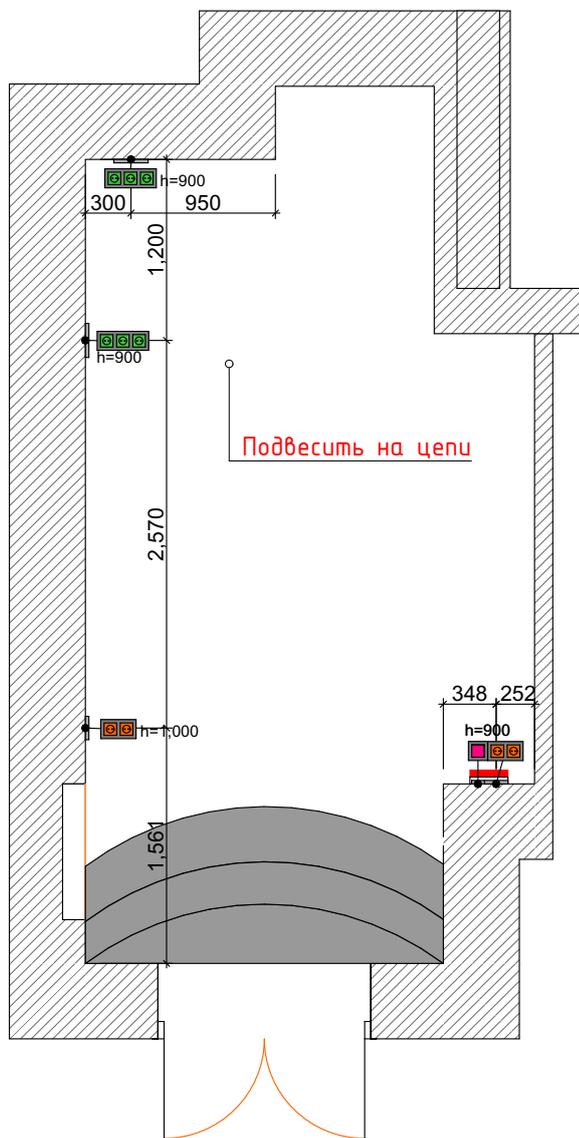


УСЛОВНЫЕ ОБОЗНАЧЕНИЯ:

	Обзнач. на плане	Наименование	
1		Розетка влагостойкая	6
2		Розетка ретро	4
3		Выключатель одноклавишный	1
4		Электроцит	1
5		1-я рамка	1
6		2-я рамка	2
7		3-я рамка	2

рук. мастерской	Жильёно КН	заказчик:		стадия	РП
архитектор	Васильевский А.Р.	название объекта:	Кофейня "Beats & Brew"	раздел	архитектура и дизайн
		название листа:	План электроустановочного оборудования М	лист	8
			1:50	дата	21.08.2024



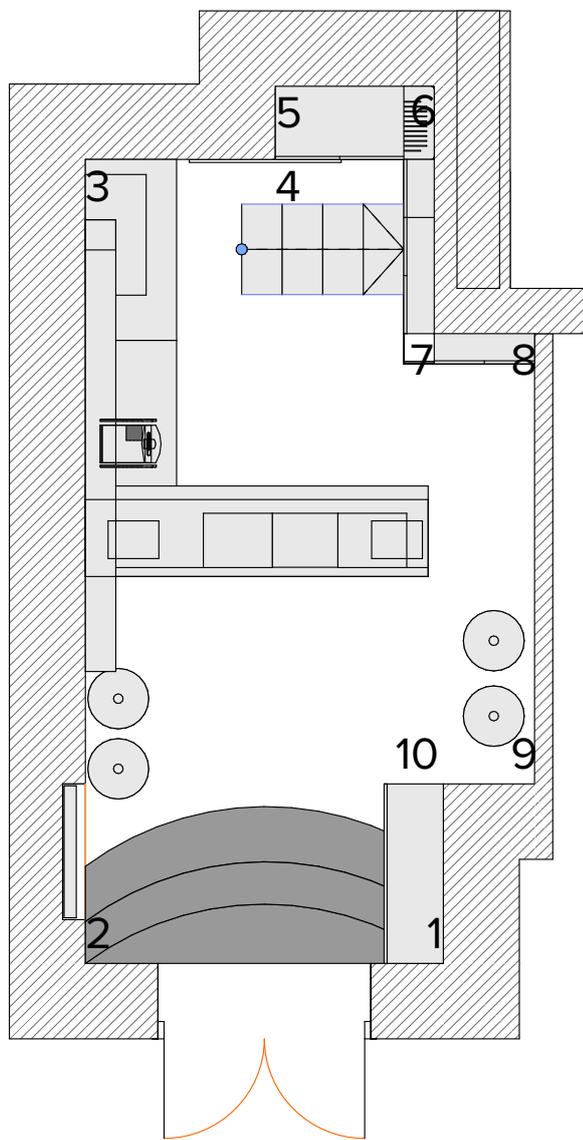


рук. мастерской	Жилье КН	заказчик:		стадия	РП
архитектор	Васильевский А.Р.	название объекта:	Кофейня "Beats & Brew"	раздел	архитектура и дизайн
		название листа:	Схема маркировки помещений М 1:50	лист	9
				дата	21.08.2024




Настоящий продукт является собственностью DecoArt. Права защищены законодательством Российской Федерации. Использование только с разрешения DecoArt // Россия, Москва, Окояя, д.3, к.2

подпись заказчика масштаб

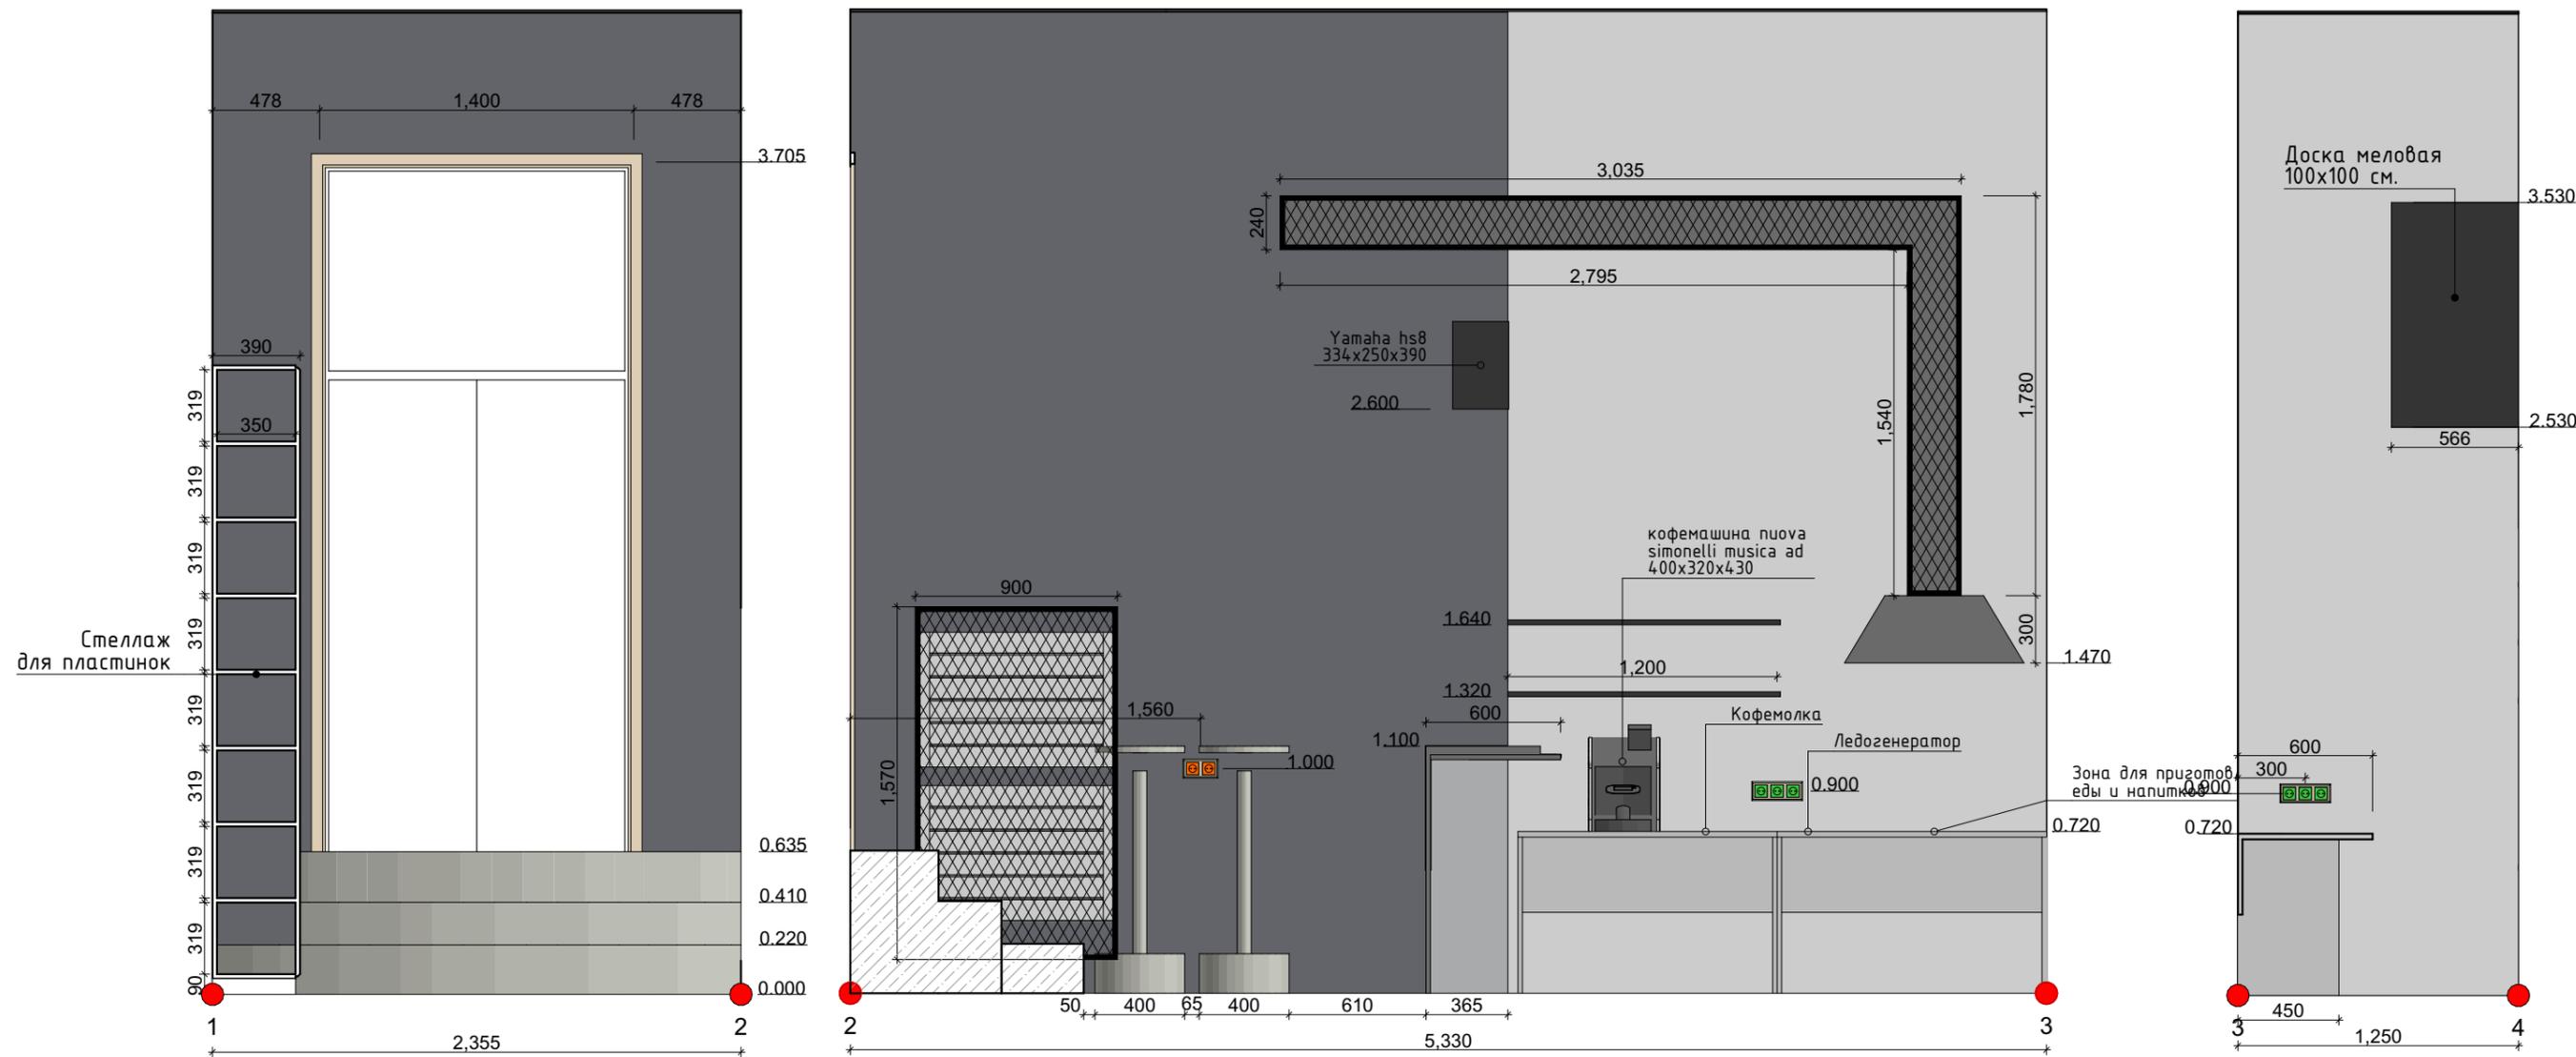


рук. мастерской	Жильченко КН	заказчик		стадия	РП
архитектор	Василевский А.Р.	название объекта:	Кофейня "Beats& Brew"	раздел	архитектура и дизайн
		название листа:	Развертки стен 1-4 М 1:30	лист	10
				дата	21.08.2024
Настоящий продукт является собственностью DecoArt. Права защищены законодательством Российской Федерации. Использование только с разрешения DecoArt // Россия, Москва, Ококая, д.3, к.2					
				подпись заказчика	масштаб



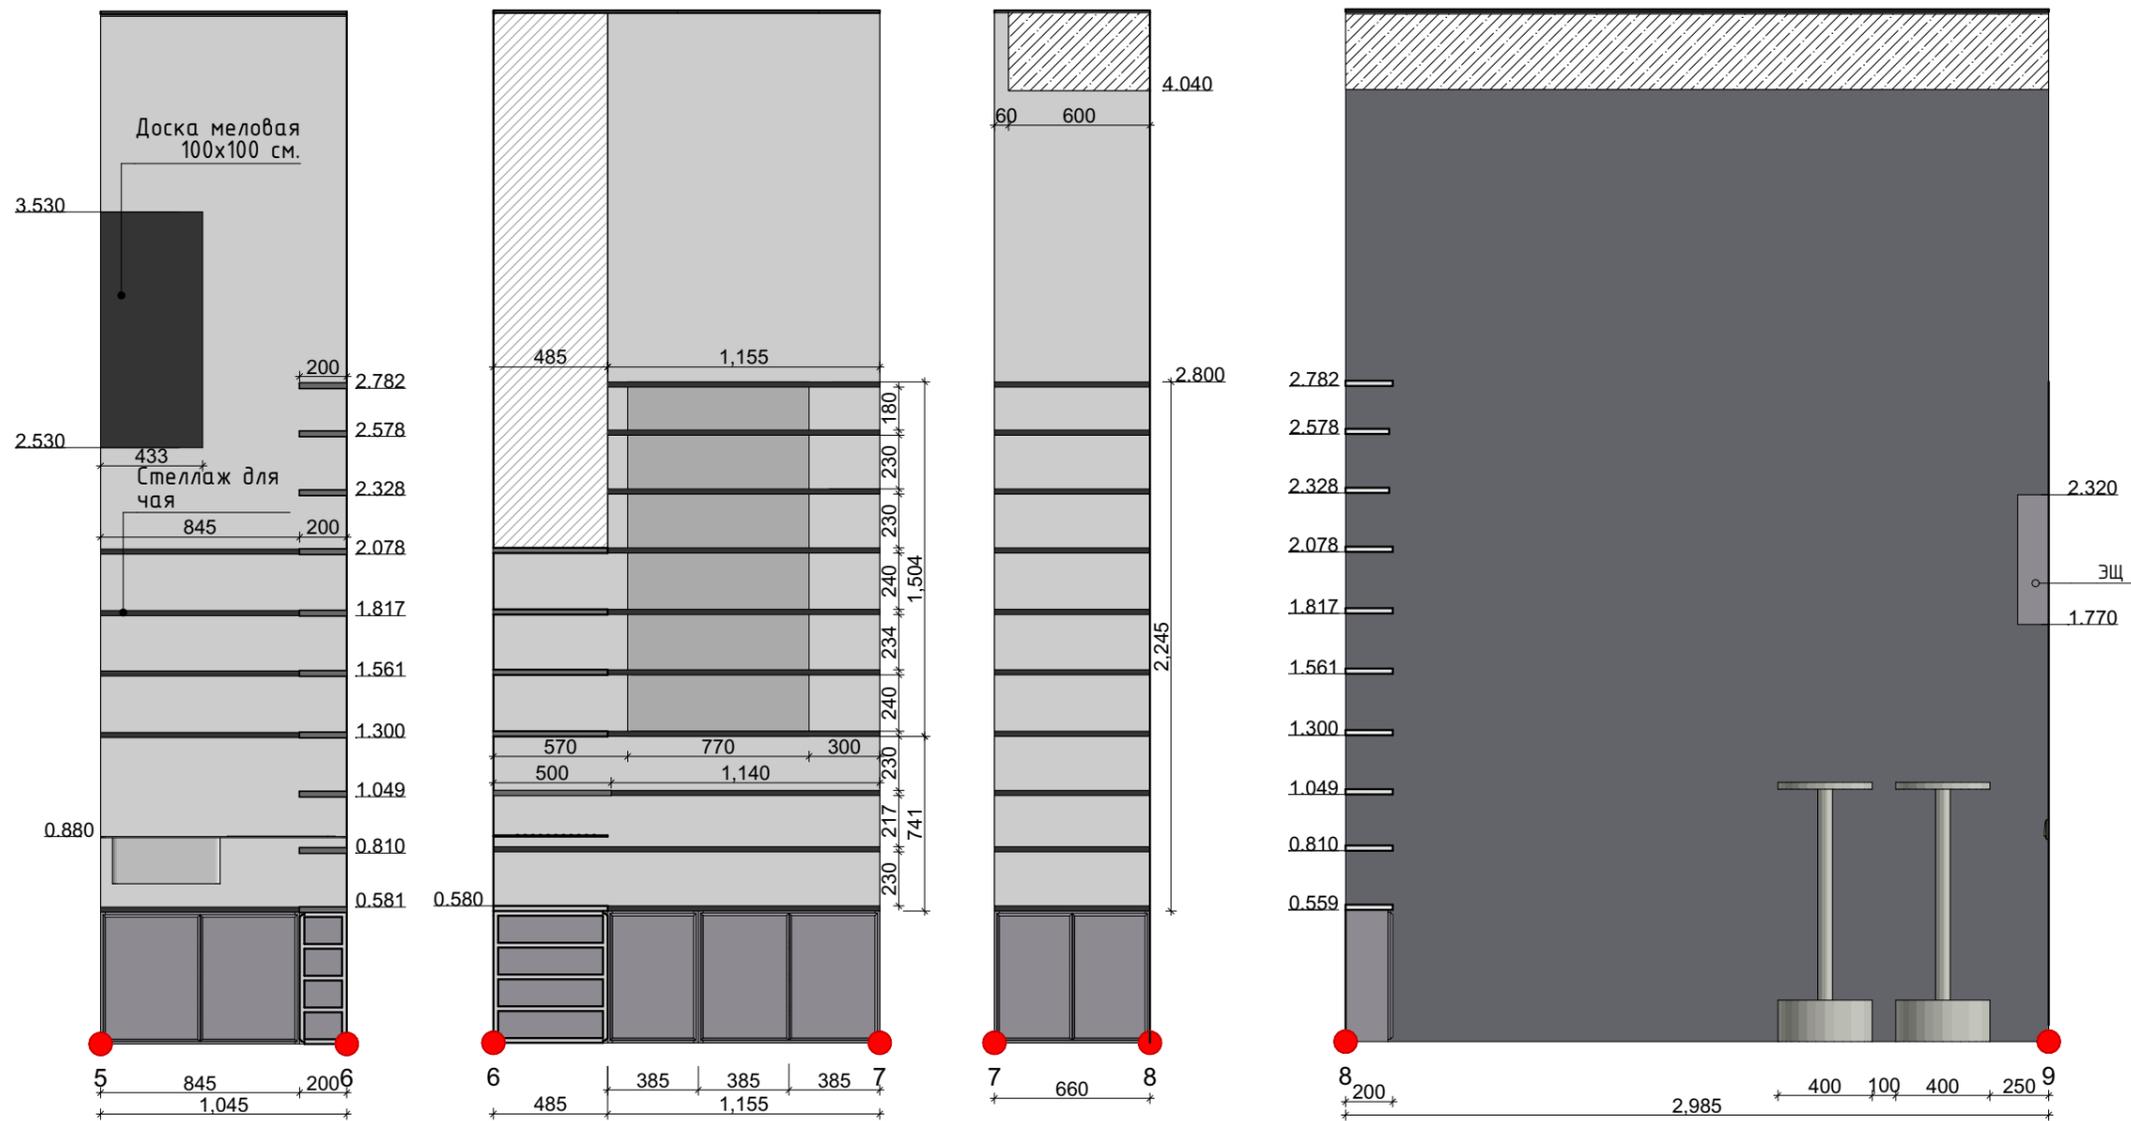

рук. мастерской	Жильченко К.Н.	заказчик		стадия	РП	 DecoArt DECOART.PRO +7 495 248 21 08
архитектор	Василевский А.Р.	название объекта:	Кофейня "Beats& Brew"	раздел	архитектура и дизайн	
		название листа:	Развертки стен 5-9 М 1:30	лист	11	
				дата	21.08.2024	
Настоящий продукт является собственностью DecoArt. Права защищены законодательством Российской Федерации. Использование только с разрешения DecoArt // Россия, Москва, Ококая, д.3, к.2						подпись заказчика
						масштаб

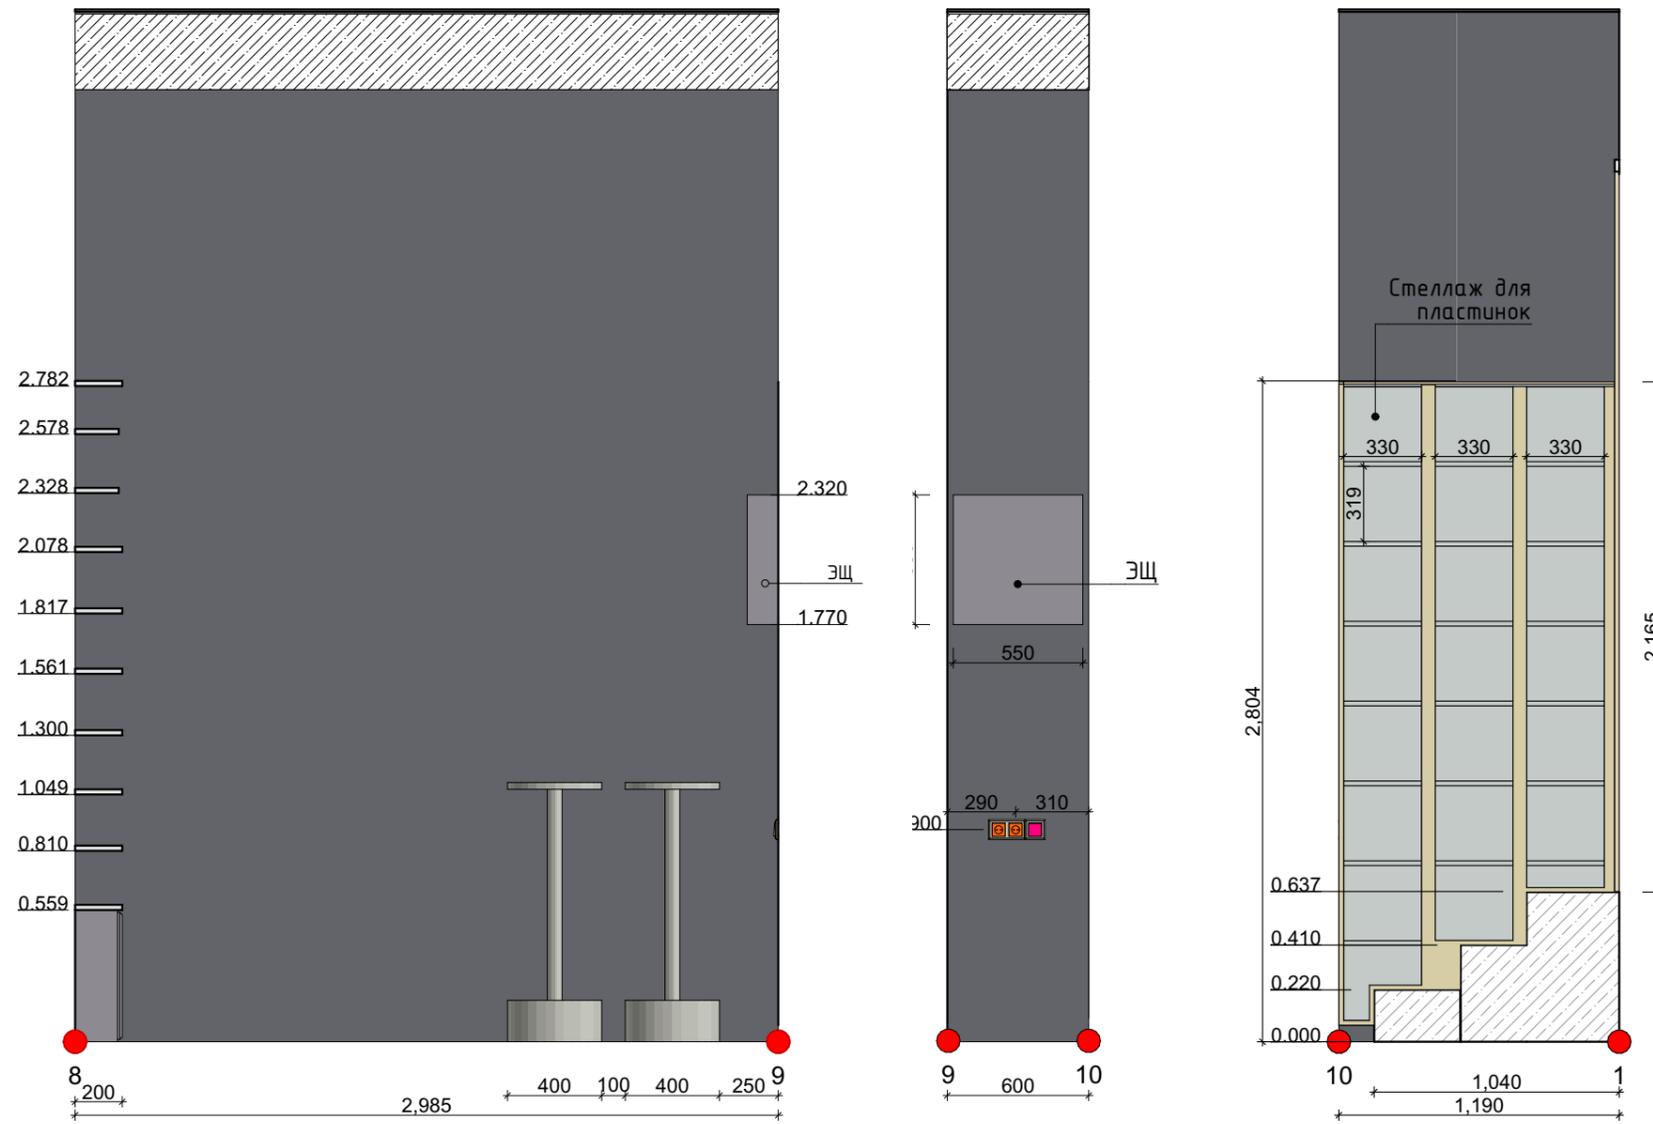

рук. мастерской	Жильченко К.Н.	заказчик		стадия	РП
архитектор	Василевский А.Р.	название объекта:	Кофейня "Beats& Brew "	раздел	архитектура и дизайн
		название листа:	Развертки стен 8-10 М 1:30	лист	12
				дата	21.08.2024
Настоящий продукт является собственностью DecoArt. Права защищены законодательством Российской Федерации. Использование только с разрешения DecoArt // Россия, Москва, Ококая, д.3, к.2					



подпись заказчика _____ масштаб _____



рук. мастерской	Жильченко КН	заказчик		стадия	РП
архитектор	Василевский А.Р.	название объекта:	Кофейня "Beats& Brew "	раздел	архитектура и дизайн
		название листа:	Визуализация	лист	13
				дата	21.08.2024

Настоящий продукт является собственностью DecoArt. Права защищены законодательством Российской Федерации. Использование только с разрешения DecoArt // Россия, Москва, Ококая, д.3, к.2

подпись заказчика _____ масштаб _____





рук. мастерской	Жильченко КН	заказчик		стадия	РП
архитектор	Василевский А.Р.	название объекта:	Кофейня "Beats& Brew "	раздел	архитектура и дизайн
		название листа:	Визуализация	лист	14
				дата	21.08.2024

Настоящий продукт является собственностью DecoArt. Права защищены законодательством Российской Федерации. Использование только с разрешения DecoArt // Россия, Москва, Ококая, д.3, к.2

подпись заказчика _____ масштаб _____






рук. мастерской	Жильченко КН	заказчик		стадия	РП
архитектор	Василевский А.Р.	название объекта:	Кофейня "Beats& Brew "	раздел	архитектура и дизайн
		название листа:	Визуализация	лист	15
				дата	21.08.2024

Настоящий продукт является собственностью DecoArt. Права защищены законодательством Российской Федерации. Использование только с разрешения DecoArt // Россия, Москва, Ококая, д.3, к.2

подпись заказчика _____ масштаб _____



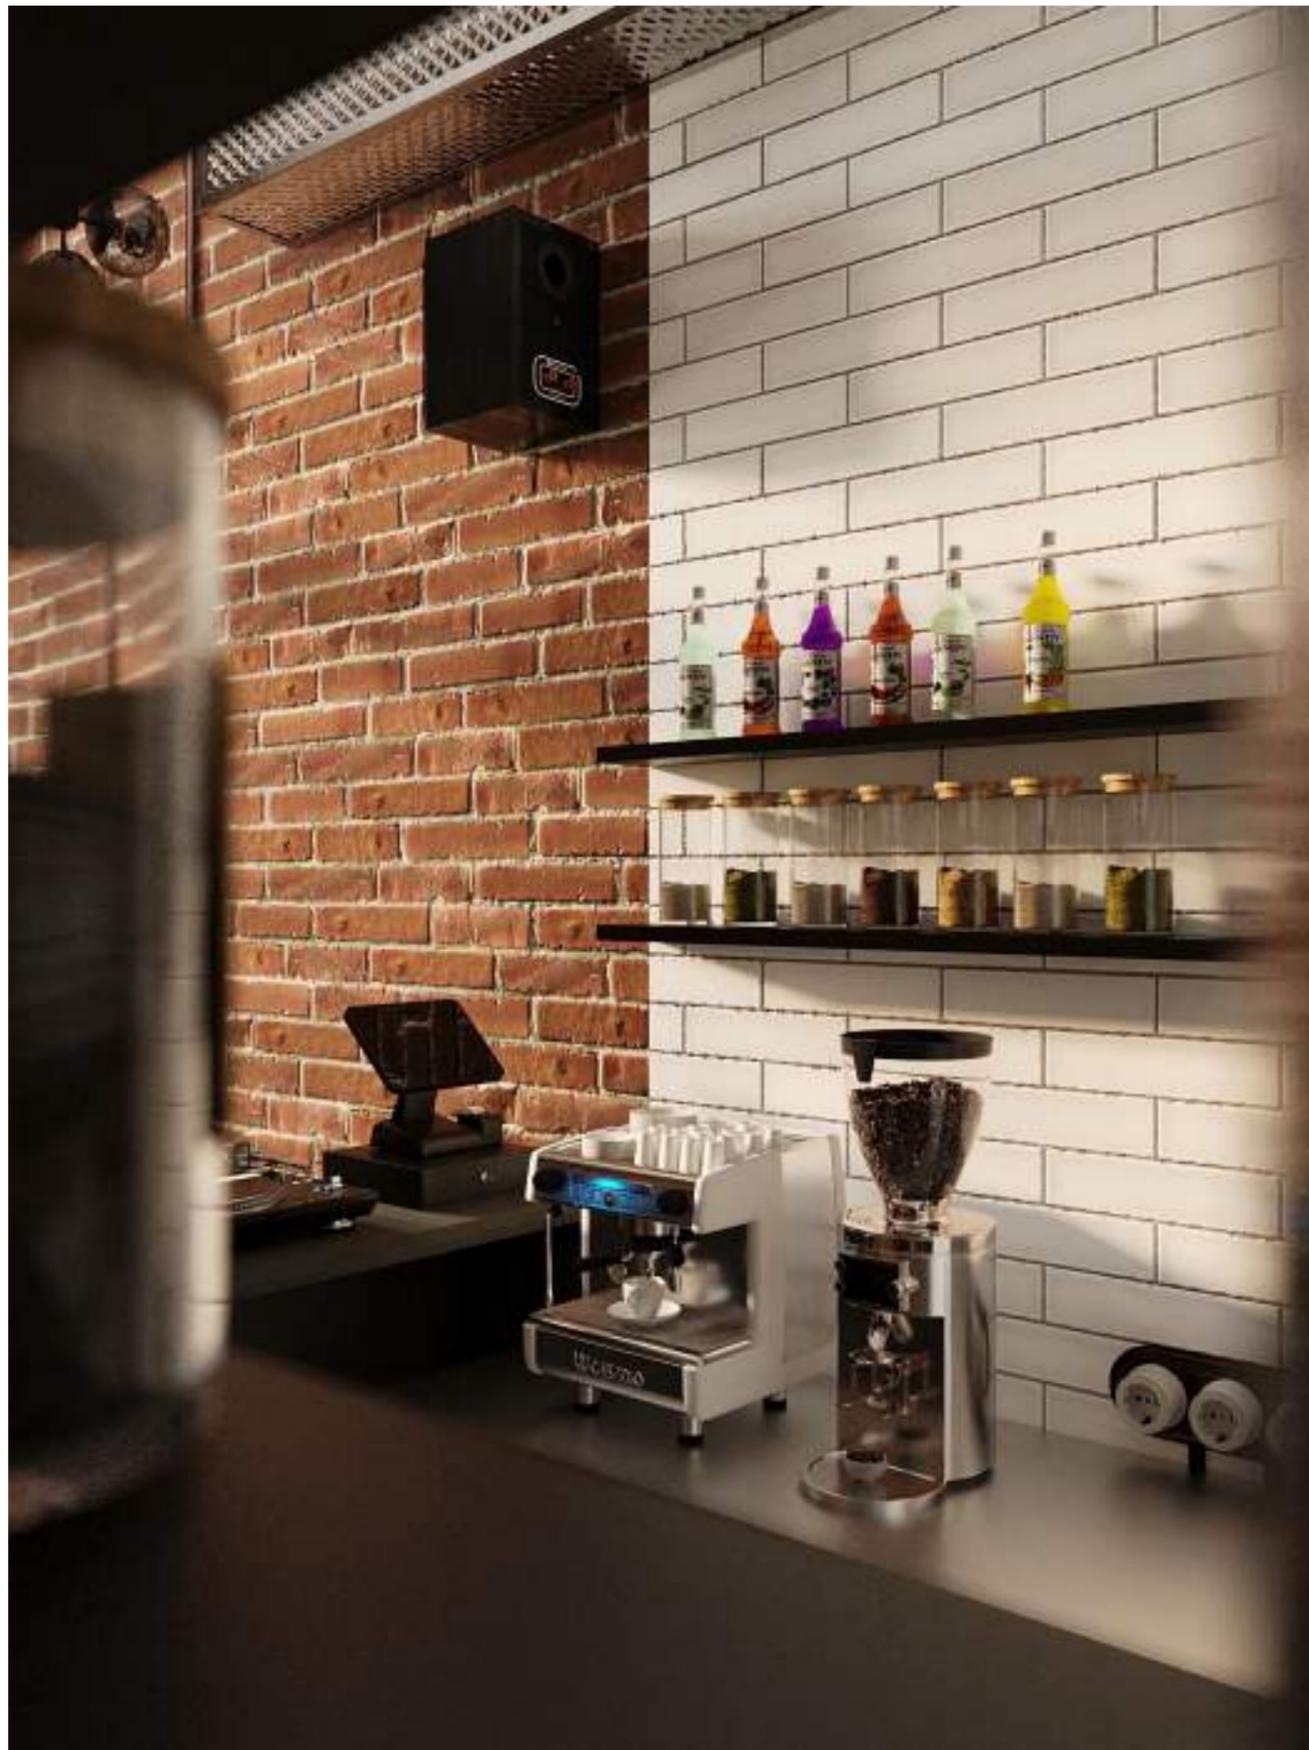

рук. мастерской	Жильченко КН	заказчик		стадия	РП
архитектор	Василевский А.Р.	название объекта:	Кофейня "Beats& Brew "	раздел	архитектура и дизайн
		название листа:	Визуализация	лист	16
				дата	21.08.2024

Настоящий продукт является собственностью DecoArt. Права защищены законодательством Российской Федерации. Использование только с разрешения DecoArt // Россия, Москва, Ококая, д.3, к.2

подпись заказчика

масштаб

